


Stck.	Bezeichnung
3	Gleiter Ø 25, schwarz
8	Rohrschelle Ø 25
8	Herzschraube M6 x 13
3	Dornhalter
6	Linsensenk-Blechschaube 4,2 x 22

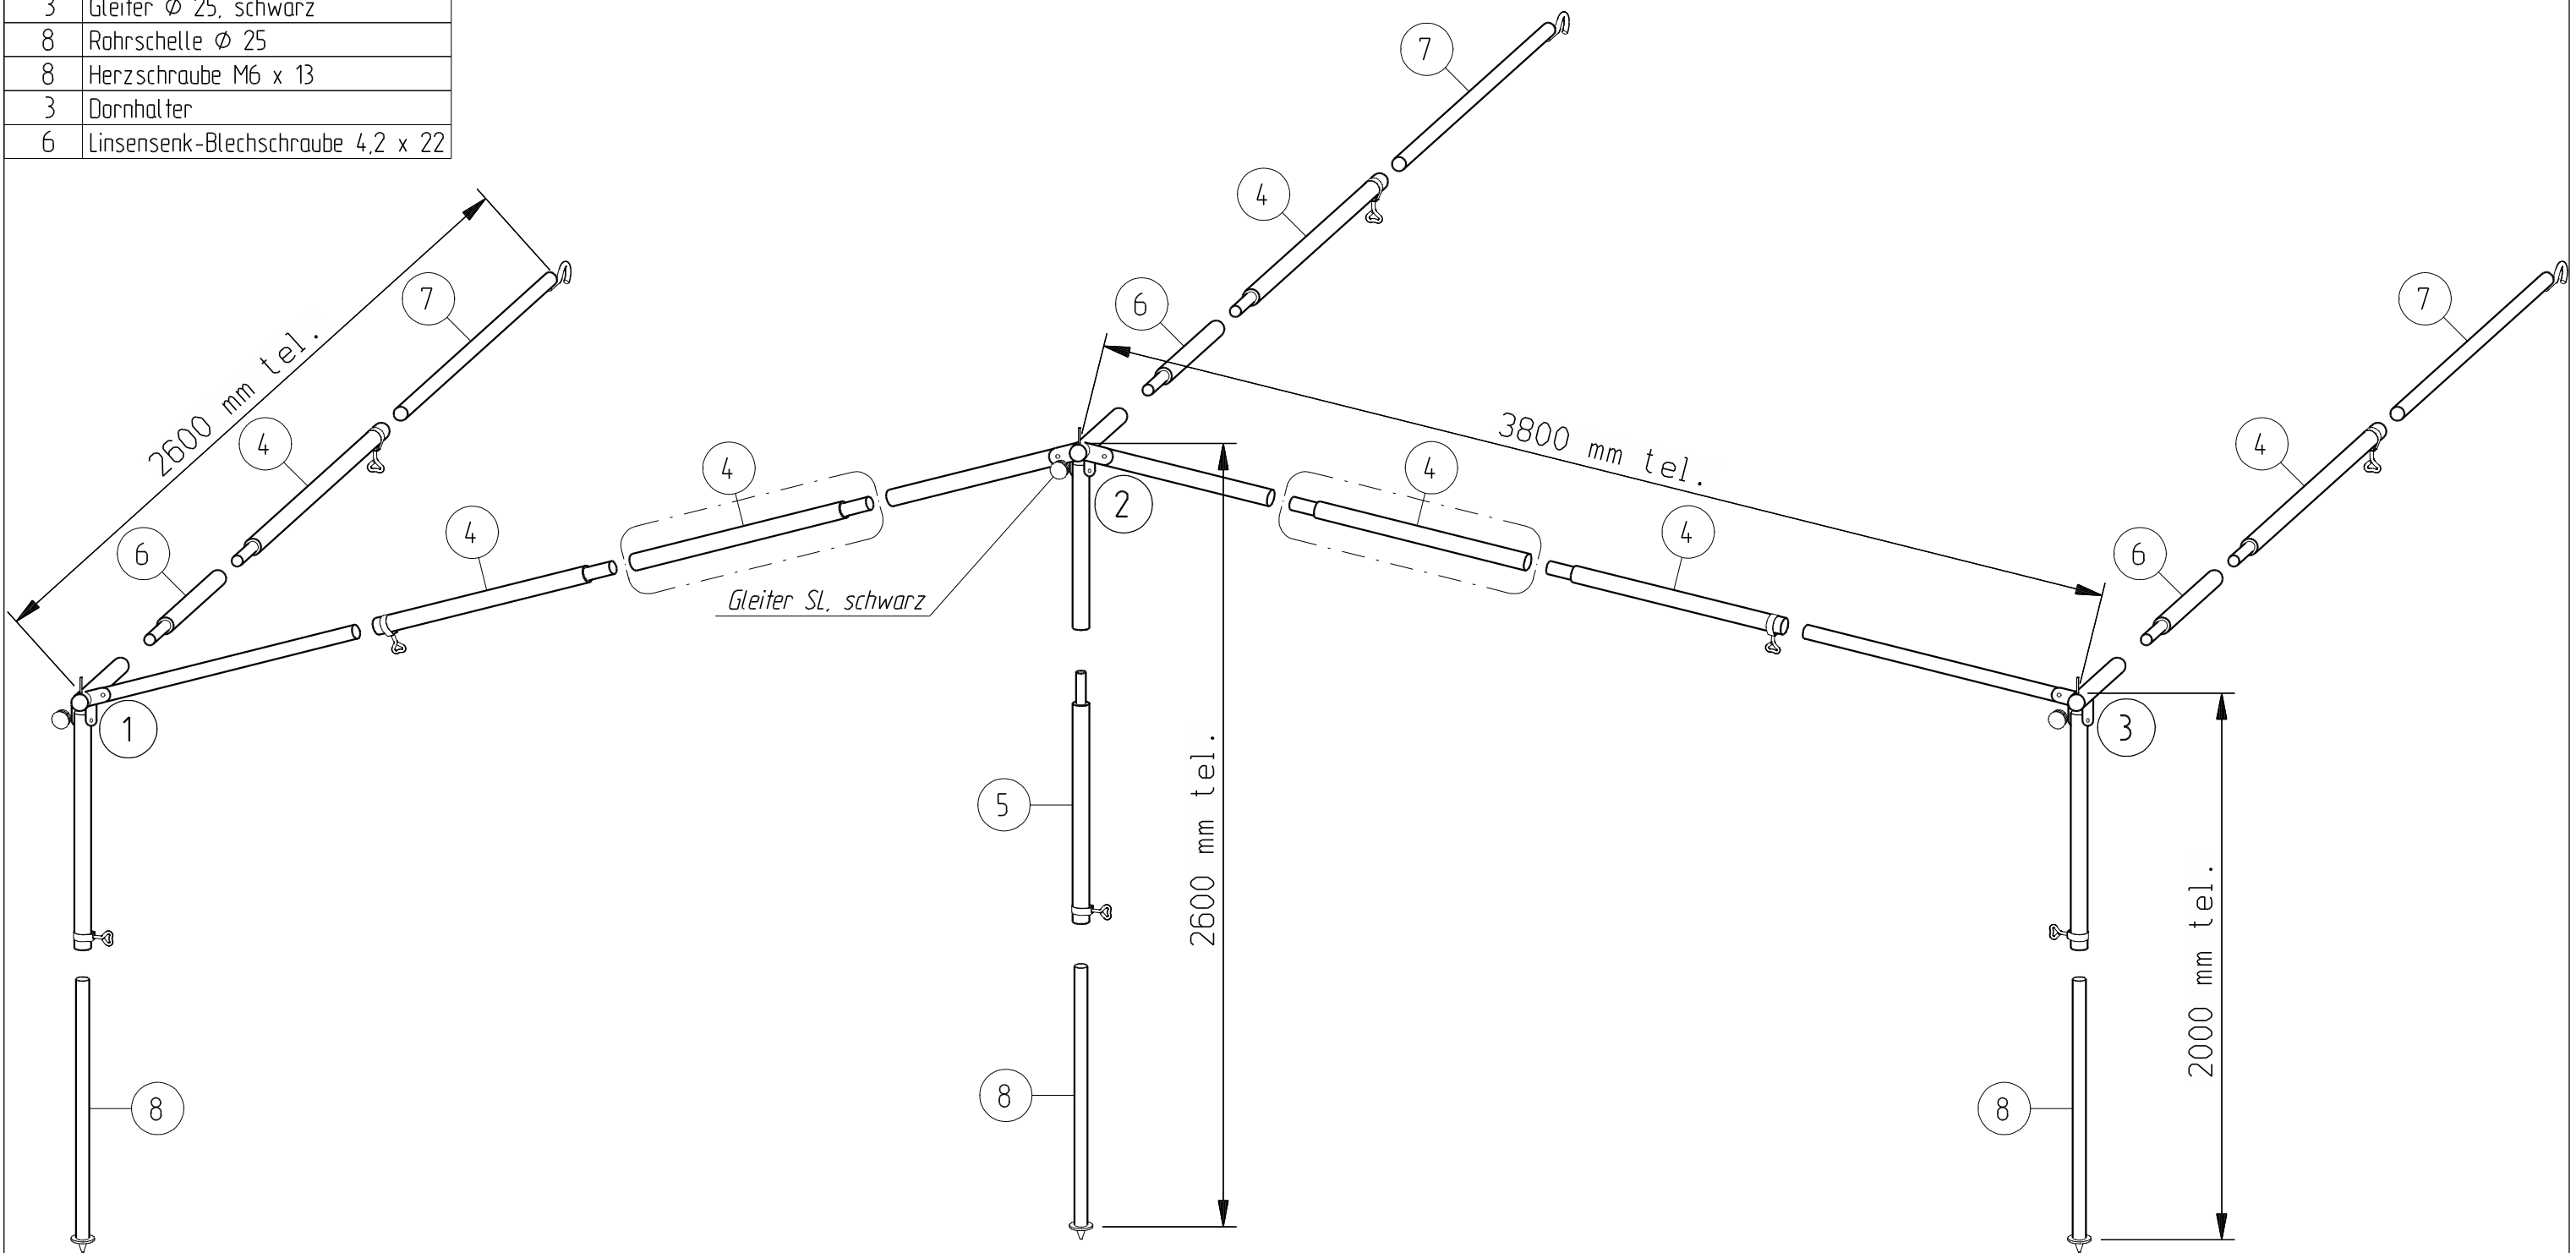

Nr.	Bezeichnung	Menge
1)	Seitenwinkel (1), mit Dorn angenietet Rohr Ø 25x1/1000, gelocht + Rohr Ø 22x1/1100	1 Stck.
2)	Mittelwinkel (2), mit Dorn angenietet Rohr Ø 25x1/600 + 2x Rohr Ø 25x1/750, gelocht quer	1 Stck.
3)	Seitenwinkel (3), mit Dorn angenietet Rohr Ø 25x1/1000, gelocht + Rohr Ø 22x1/1100	1 Stck.
4)	Verb.-Rohr Ø 25x1/1060, verjüngt und gelocht	7 Stck.
5)	Verb.-Rohr Ø 25x1/1060, verjüngt und gelocht, mit Klemmfeder	1 Stck.

Bei Bedarf einfügen!

Nr.	Bezeichnung	Menge
6)	Verb.-Rohr Ø 25x1/500, verjüngt	3 Stck.
7)	Hakenrohr Ø 22x1/1100	3 Stck.
8)	Fußrohr Ø 22x1/1100, mit Tellerfuß	3 Stck.
	Beutel Zubehörteile	1 Stck.

**PIPER**  
**Qualitäts-Zeltgestänge**

Gestänge BERMUDA Gr. 3 - 11  
Stahlrohr Ø 25 x 1 / 22 x 1 mm  
(Frankana 610/360)

Art.- Nr.: 1054870

Index A

20.08.2008